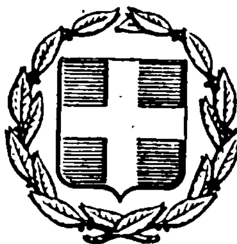


ΕΦΗΜΕΡΙΣ ΤΗΣ ΚΥΒΕΡΝΗΣΕΩΣ
ΤΗΣ ΕΛΛΗΝΙΚΗΣ ΔΗΜΟΚΡΑΤΙΑΣ

ΑΘΗΝΑ 14 ΜΑΡΤΙΟΥ 1983 | ΤΕΥΧΟΣ ΤΕΤΑΡΤΟ | ΑΡΙΘΜΟΣ ΦΥΛΛΟΥ 59

ΠΕΡΙΕΧΟΜΕΝΑ

ΠΟΛΕΟΔΟΜΙΑ

ΔΙΑΤΑΓΜΑΤΑ

ΑΠΟΦΑΣΕΙΣ

ΠΟΛΕΟΔΟΜΙΑ

ΔΙΑΤΑΓΜΑΤΑ

(1)

Αναστολή των οικοδομικών εργασιών σε περιοχή που βρίσκεται στο εγκεκριμένο ρυμοτομικό σχέδιο Ελευσίνας (Αττικής).

Ο ΠΡΟΕΔΡΟΣ ΤΗΣ ΕΛΛΗΝΙΚΗΣ ΔΗΜΟΚΡΑΤΙΑΣ

Έχοντας υπόψη:

1. Τις διατάξεις του από 17 Ιουλίου 1923 Ν. Δ/τος «περί σχεδίων πόλεων κλπ.», όπως μεταγενέστερα τροποποιήθηκαν και συμπληρώθηκαν και ειδικότερα τα άρθρα 8 και 85Α.

2. Τις διατάξεις του Ν. 1032/1980 «περί συστάσεως Υπουργείου Χωροταξίας, Οικισμού και Περιβάλλοντος» (ΦΕΚ 57/Α') και ειδικότερα τα άρθρα 2, 3 και 7.

3. Την αριθμ. 115/1982 πράξη του Δημοτικού Συμβουλίου Ελευσίνας (Αττικής).

4. Την αριθμ. 818/1982 γνωμοδότηση του Συμβουλίου της Επικρατείας, με πρόταση του Υπουργού Χωροταξίας, Οικισμού και Περιβάλλοντος, αποφασίζουμε:

Άρθρο 1.

Απαγορεύονται για ένα (1) χρόνο οι οικοδομικές εργασίες και η χορήγηση οικοδομικών αδειών στο 123 οικοδομικό τετράγωνο που βρίσκεται στο ρυμοτομικό σχέδιο Ελευσίνας (Αττικής), όπως φαίνεται αυτό να περικλείεται με κυανή γραμμή στο σχετικό πρωτότυπο διάγραμμα σε κλίμακα 1:5000 που έχει θεωρηθεί από τον Προϊστάμενο της Διεύθυνσης Πολεοδομικών Εφαρμογών με την αριθμ. Γ. 55847/1982 πράξη του και που αντίτυπό του δημοσιεύεται συνοπτικά με αυτό το Διάταγμα.

Άρθρο 2.

Η ισχύς του Διατάγματος αυτού αρχίζει από τη δημοσίευσή του στην Εφημερίδα της Κυβέρνησης.

Στον Υπουργό Χωροταξίας, Οικισμού και Περιβάλλοντος αναθέτουμε τη δημοσίευση και εκτέλεση του Διατάγματος αυτού.


Αθήνα, 31 Δεκεμβρίου 1982


Ο ΠΡΟΕΔΡΟΣ ΤΗΣ ΔΗΜΟΚΡΑΤΙΑΣ

ΚΩΝΣΤΑΝΤΙΝΟΣ Γ. ΚΑΡΑΜΑΝΛΗΣ

Ο ΥΠΟΥΡΓΟΣ ΧΩΡΟΤΑΞΙΑΣ, ΟΙΚΙΣΜΟΥ ΚΑΙ ΠΕΡΙΒΑΛΛΟΝΤΟΣ

ΑΝΤΩΝΙΟΣ ΤΡΙΤΣΗΣ

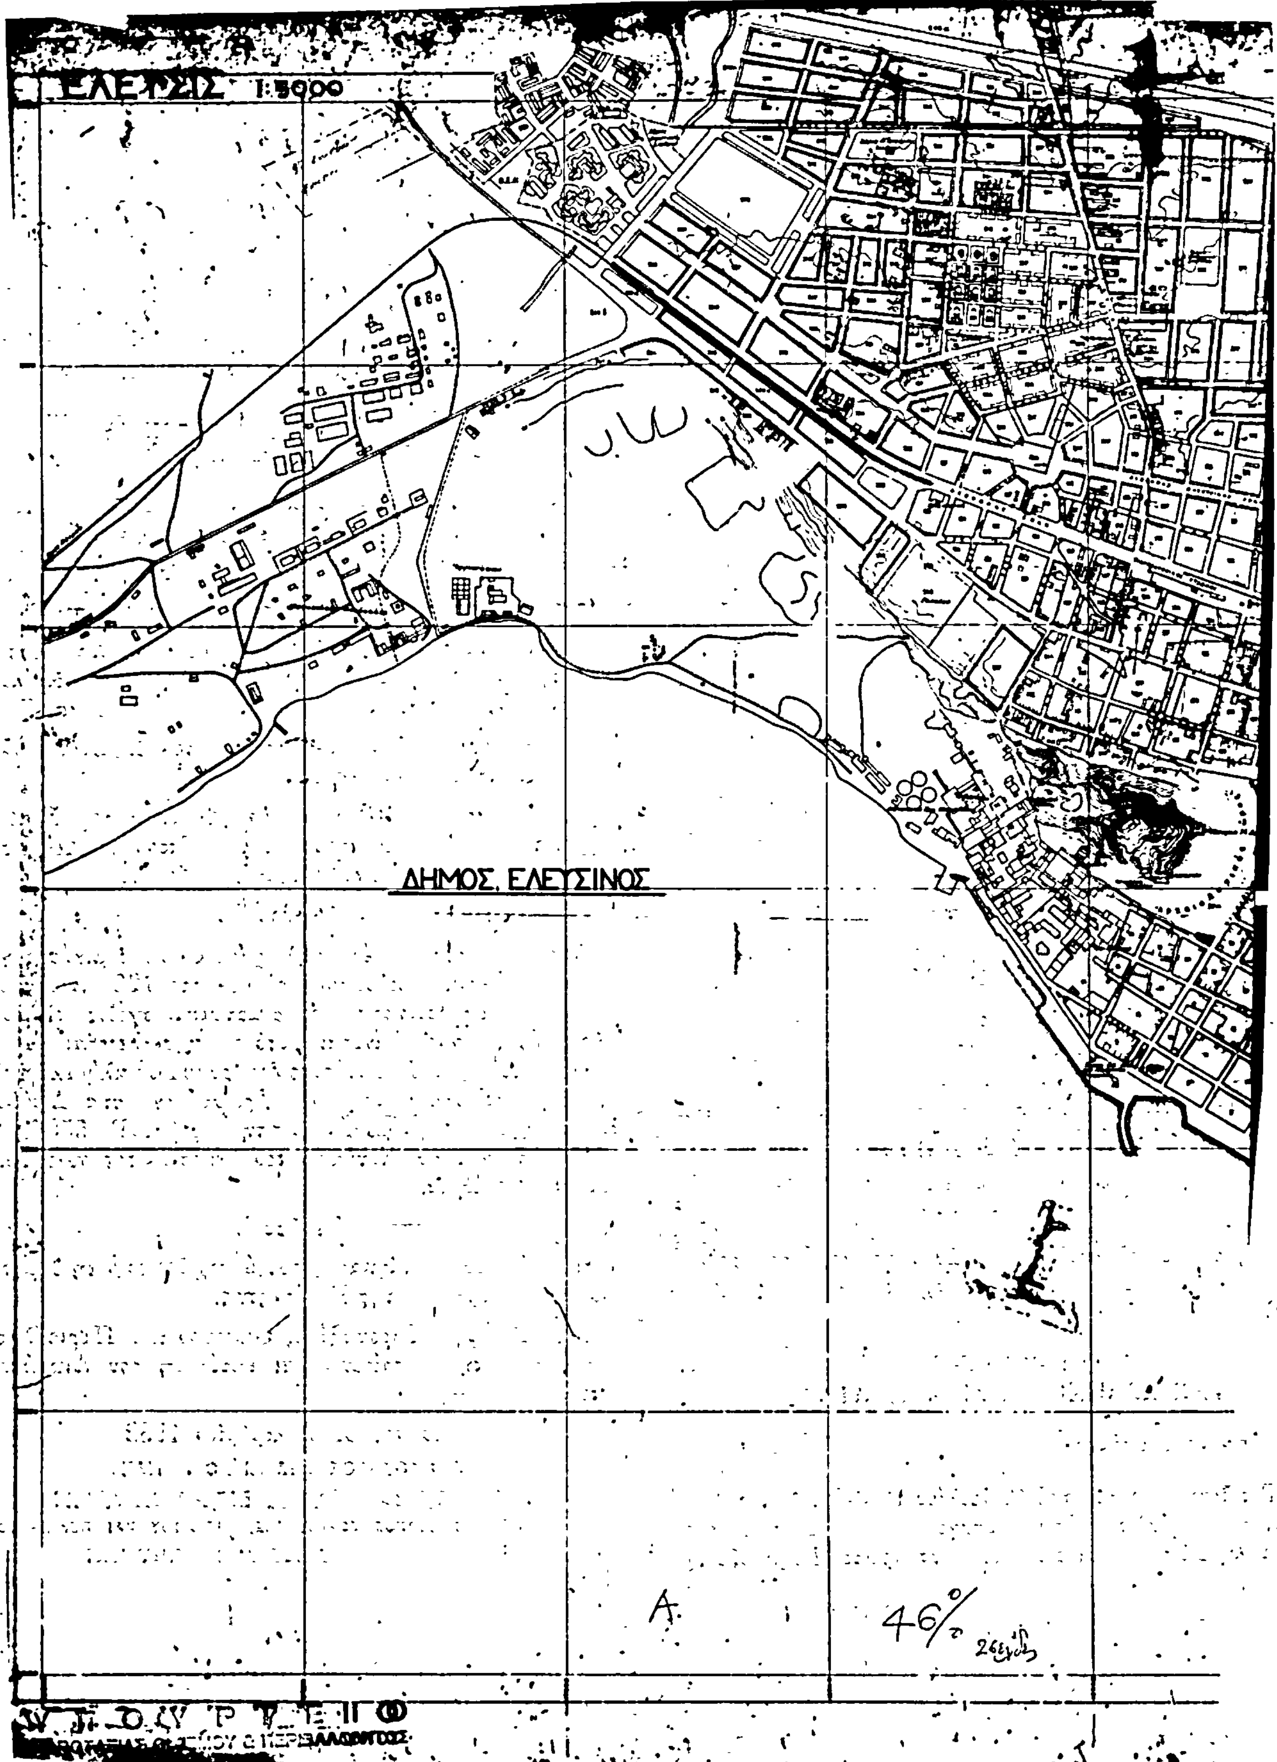
ΕΛΕΥΣΙΣ 1:5000
ΔΗΜΟΣ ΕΛΕΥΣΙΝΟΣ
A
46%

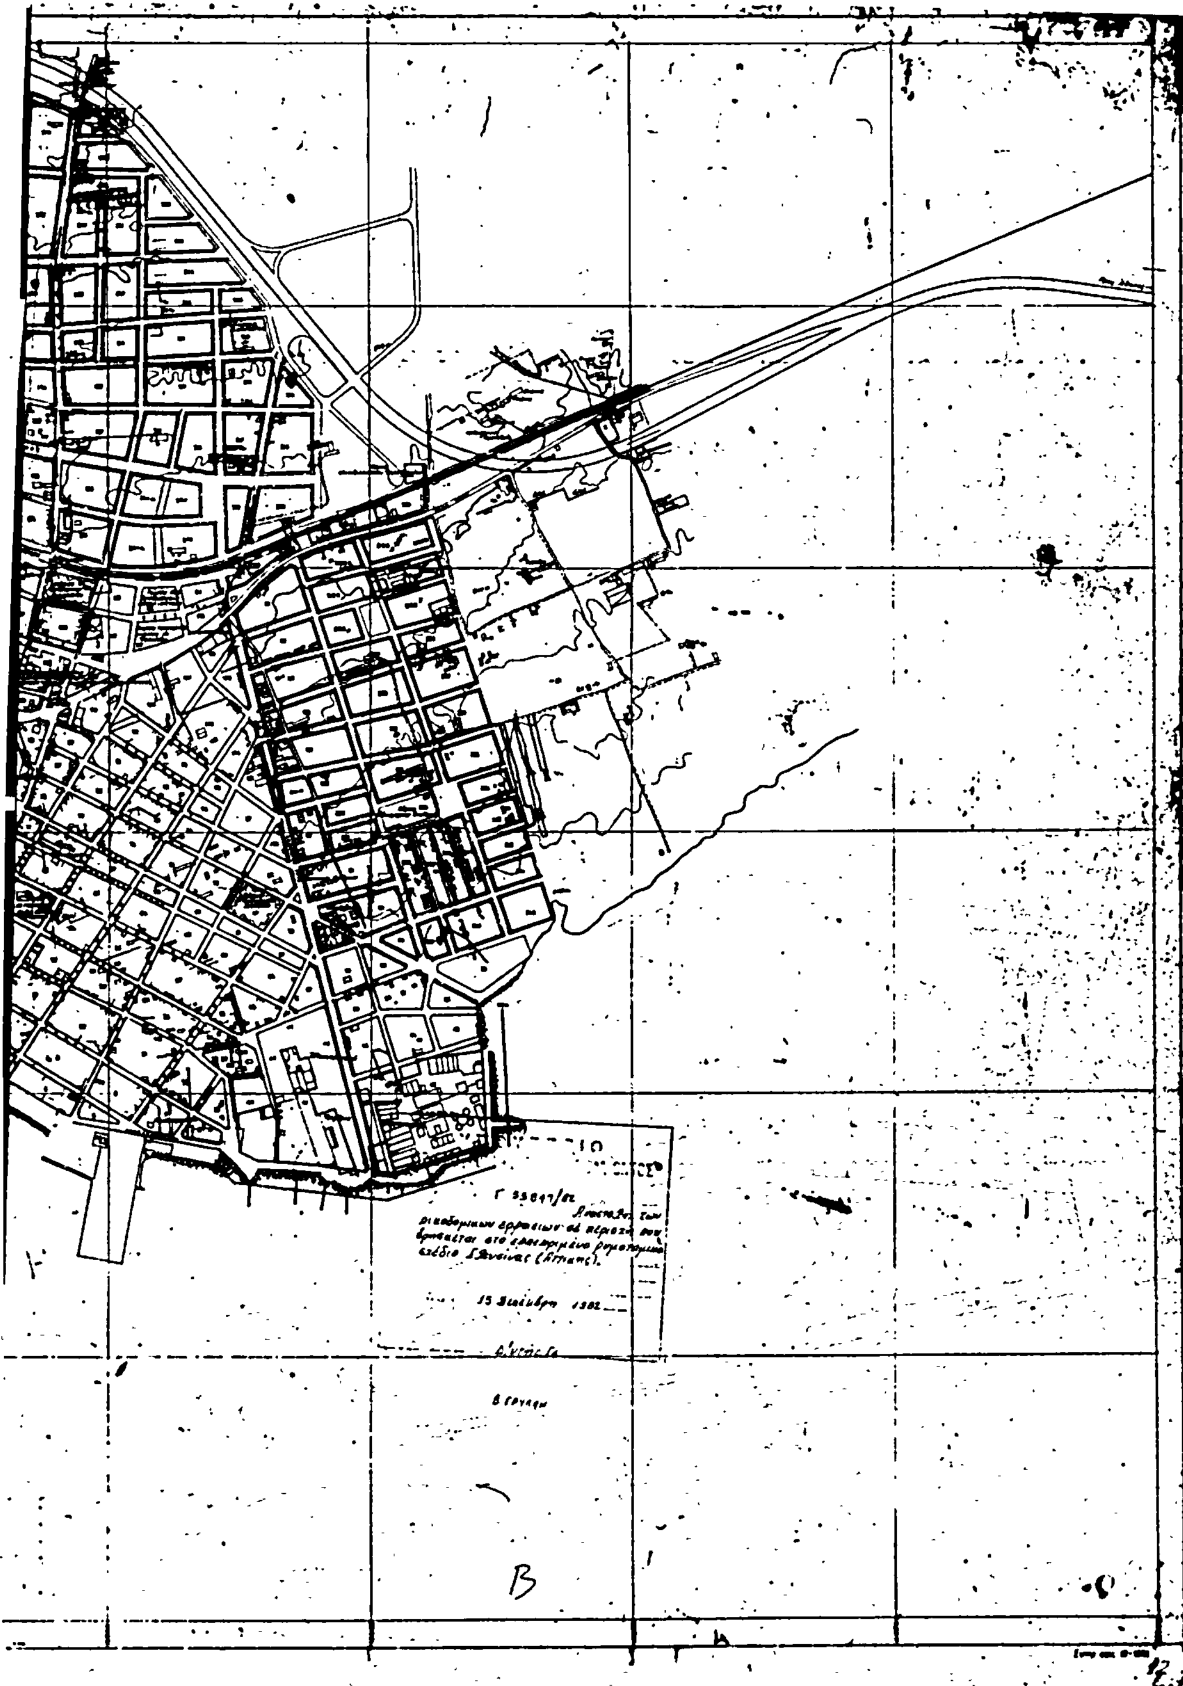

ΑΠΟΦΑΣΕΙΣ

Αριθ. Γ.58488/3173 (2)

Αναστολή των οικοδομικών εργασιών σε περιοχή εντός του εγκεκριμένου ρυμοτομικού σχεδίου Καστοριάς.

Ο ΥΠΟΥΡΓΟΣ
ΧΩΡΟΤΑΞΙΑΣ, ΟΙΚΙΣΜΟΥ ΚΑΙ ΠΕΡΙΒΑΛΛΟΝΤΟΣ

Έχοντας υπόψη :

1. Τις διατάξεις του από 17.7.1923 Ν. Δ/τος «περί σχεδίων πόλεων κλπ.» όπως μεταγενέστερα τροποποιήθηκαν και συμπληρώθηκαν και ειδικότερα την παράγραφο 2 του άρθρου 8 όπως η παράγραφος αυτή προστέθηκε με το άρθρο 1 του Ν. 551/1977 (ΦΕΚ 68/Α).

2. Την 101/21.6.1982 γνωμοδότηση του Συμβουλίου Χωροταξίας, Οικισμού και Περιβάλλοντος που αφορά τροποποίηση του ρυμοτομικού σχεδίου Καστοριάς στην περιοχή που επιβάλλεται αναστολή.

3. Τη 13902/689/15.4.1982 απόφαση του Υπουργού Χωροταξίας, Οικισμού και Περιβάλλοντος για «μεταβίβαση εξουσίας του Υπουργού Χωροταξίας, Οικισμού και Περιβάλλοντος στο Γενικό Γραμματέα του Υπουργείου, τους Δ/ντές και τους Τμηματάρχες για την υπογραφή «Με εντολή Υπουργού» αποφάσεων, εγγράφων και λοιπών διοικητικών πράξεων» (ΦΕΚ 188/Β/20.4.1982).

4. Τις διατάξεις του Ν. 1032/1980 «περί συστάσεως Υπουργείου Χωροταξίας, Οικισμού και Περιβάλλοντος» (Φ.Ε.Κ. 57/Α) και ειδικότερα τα άρθρα 2, 3 και 7, αποφασίζουμε :

1. Αναστέλλονται για τρεις (3) μήνες οι οικοδομικές εργασίες και χορήγηση οικοδομικών αδειών, στα υπ' αριθ. 115, 115Α και 115Β οικοδομικά τετράγωνα του ρυμοτομικού σχεδίου Καστοριάς, όπως φαίνονται περικλειόμενα με κυανή γραμμή στο σχετικό πρωτότυπο διάγραμμα σε κλίμακα 1:200, που θεωρήθηκε από τον Προϊστάμενο της Διευθύνσεως Πολεοδομικών Εφαρμογών με την υπ. αριθ. Γ.58488/1983 πράξη του και που συνοπτικό του αντίτυπο δημοσιεύεται με την παρούσα απόφαση.


2. Η ισχύς της παρούσας απόφασης αρχίζει από τη δημοσίευσή της στην Εφημερίδα της Κυβερνήσεως.

Αθήνα, 7 Ιανουαρίου 1983

Με εντολή Υπουργού

Ο Γενικός Γραμματέας
ΓΙΑΝΝΗΣ ΚΑΛΑΝΤΙΔΗΣ

ΤΟΠΟΓΡΑΦΙΚΟΝ ΣΧΕΔΙΟ
ΤΩΝ Ο.Τ. 115. 115Α. 115Β ΠΟΛΕΩΣ ΚΑΣΤΟΡΙΑΣ
ΚΛΙΜΑΞ 1:200

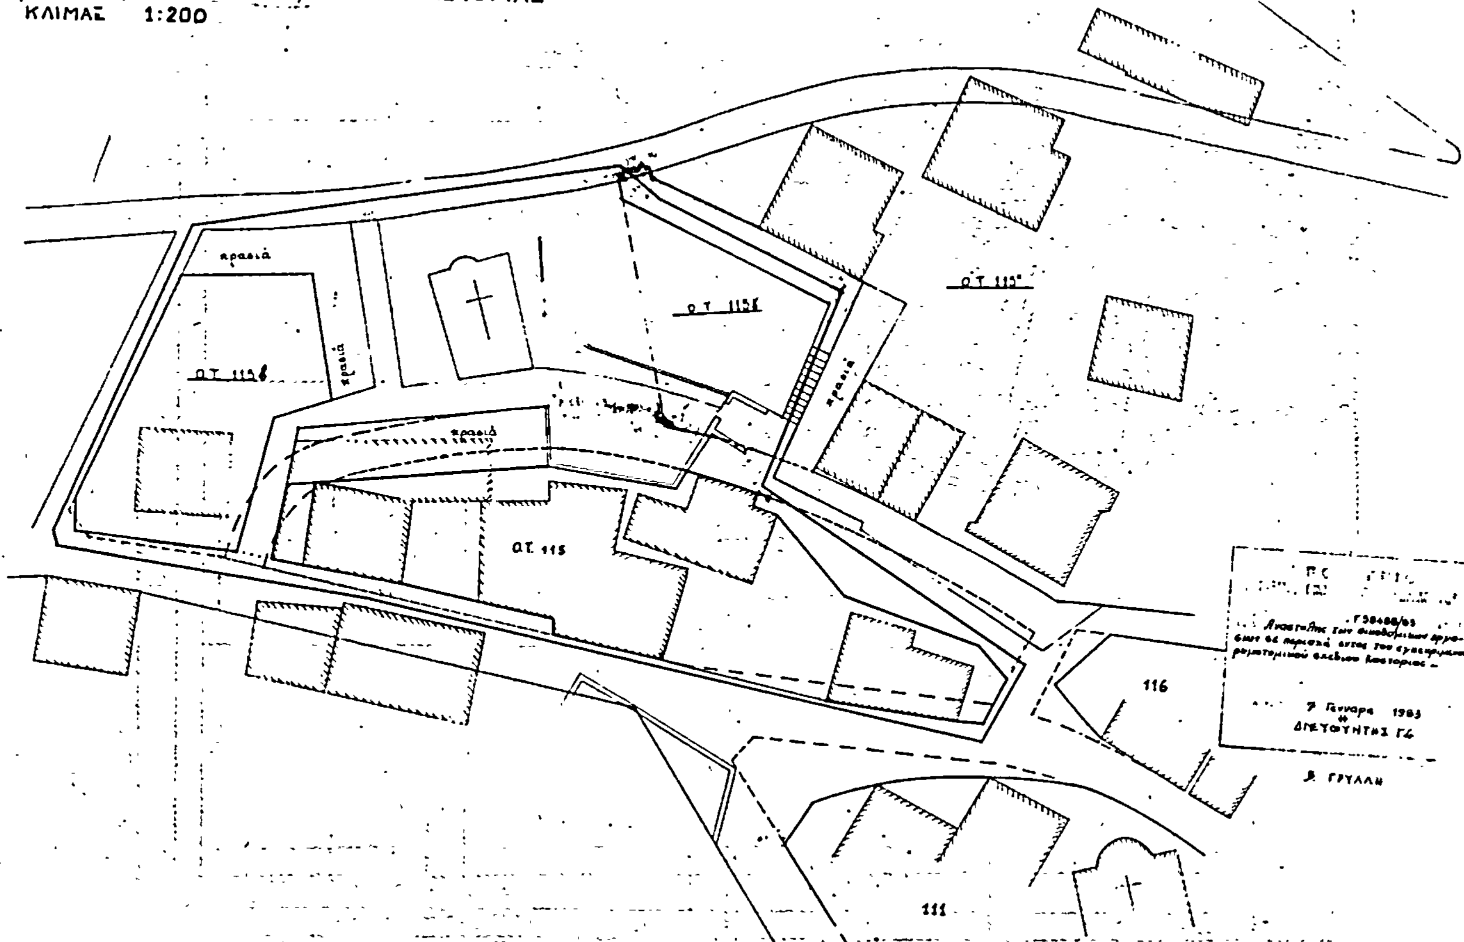

Αριθ. Γ.52338/2806 (3)

Αναστολή των οικοδομικών εργασιών στην περιοχή βορείως της Μπάλας και του εγκεκριμένου ρυμοτομικού σχεδίου Εκάλης (Αττικής).

Ο ΥΠΟΥΡΓΟΣ ΧΩΡΟΤΑΞΙΑΣ, ΟΙΚΙΣΜΟΥ ΚΑΙ ΠΕΡΙΒΑΛΛΟΝΤΟΣ

Έχοντας υπόψη:

1. Τις διατάξεις του Ν. Δ/τος της 17 Ιουλίου 1923 «περί σχεδίων πόλεων κλπ.», όπως μεταγενέστερα τροποποιήθηκαν και συμπληρώθηκαν και ειδικότερα την παράγραφο 2 του άρθρου 8, όπως η παράγραφος αυτή προστέθηκε με το άρθρο 1 του Ν. 551/1977 (ΦΕΚ 68/Α).

2. Τις διατάξεις του Ν. 1032/1980 «περί συστάσεως Υπουργείου Χωρ/ξίας, Οικισμού και Περιβάλλοντος» (ΦΕΚ 57/Α) και ειδικότερα τα άρθρα 2, 3 και 7.

3. Τη 13902/689/15.4.1982 απόφαση του Υπουργού Χωροταξίας, Οικισμού και Περιβάλλοντος με θέμα «Μεταβίβαση εξουσίας του Υπουργού Χωροταξίας, Οικισμού και Περιβάλλοντος στο Γενικό Γραμματέα του Υπουργείου, τους Διευθυντές και τους Τμηματάρχες, για την υπογραφή «Με εντολή Υπουργού» αποφάσεων, εγγράφων και λοιπών διοικητικών πράξεων» (ΦΕΚ 188/Β), αποφασίζουμε:

α) Απαγορεύονται για τρεις (3) μήνες οι οικοδομικές εργασίες και η χορήγηση οικοδομικών αδειών στην περιοχή βορείως της Κοινότητας Μπάλας και του εγκεκριμένου ρυμοτομικού σχεδίου της Κοινότητας Εκάλης (Αττικής) η οποία εμπίπτει στα διοικητικά όρια των Κοινοτήτων Αγίου Στεφάνου, 'Ανοιξης και Σταμάτας. Η περιοχή αυτή αποτελείται από τμήματα εκτός σχεδίου και εντός των ορίων των οικισμών προ του 1923 Αγίου Στεφάνου και 'Ανοιξης, όπως αυτή φαίνεται περικλειόμενη με κυανή γραμμή στο σχετικό πρωτότυπο διάγραμμα με κλίμακα 1 : 5000 που θεωρήθηκε από τον Προϊστάμενο της Διευθύνσεως Πολεοδομικών Εφαρμογών με την αριθ. Γ.52338/82 πράξη του και που συνοπτικό του αντίτυπο δημοσιεύεται με την παρούσα απόφαση.

β) Από την παραπάνω αναστολή εξαιρούνται οι διανομές του Υπουργείου Γεωργίας, που φαίνονται στο ίδιο σχέδιο περικλειόμενες επίσης με κυανή συνεχή γραμμή και είναι διαγραμμισμένες.

γ) Η ισχύς της αποφάσεως αυτής αρχίζει από τη δημοσίευσή της στην Εφημερίδα της Κυβερνήσεως.

Αθήνα, 29 Νοεμβρίου 1982

Με εντολή Υπουργού
Ο Γενικός Γραμματέας
ΓΙΑΝΝΗΣ ΚΑΛΑΝΤΙΔΗΣ

